


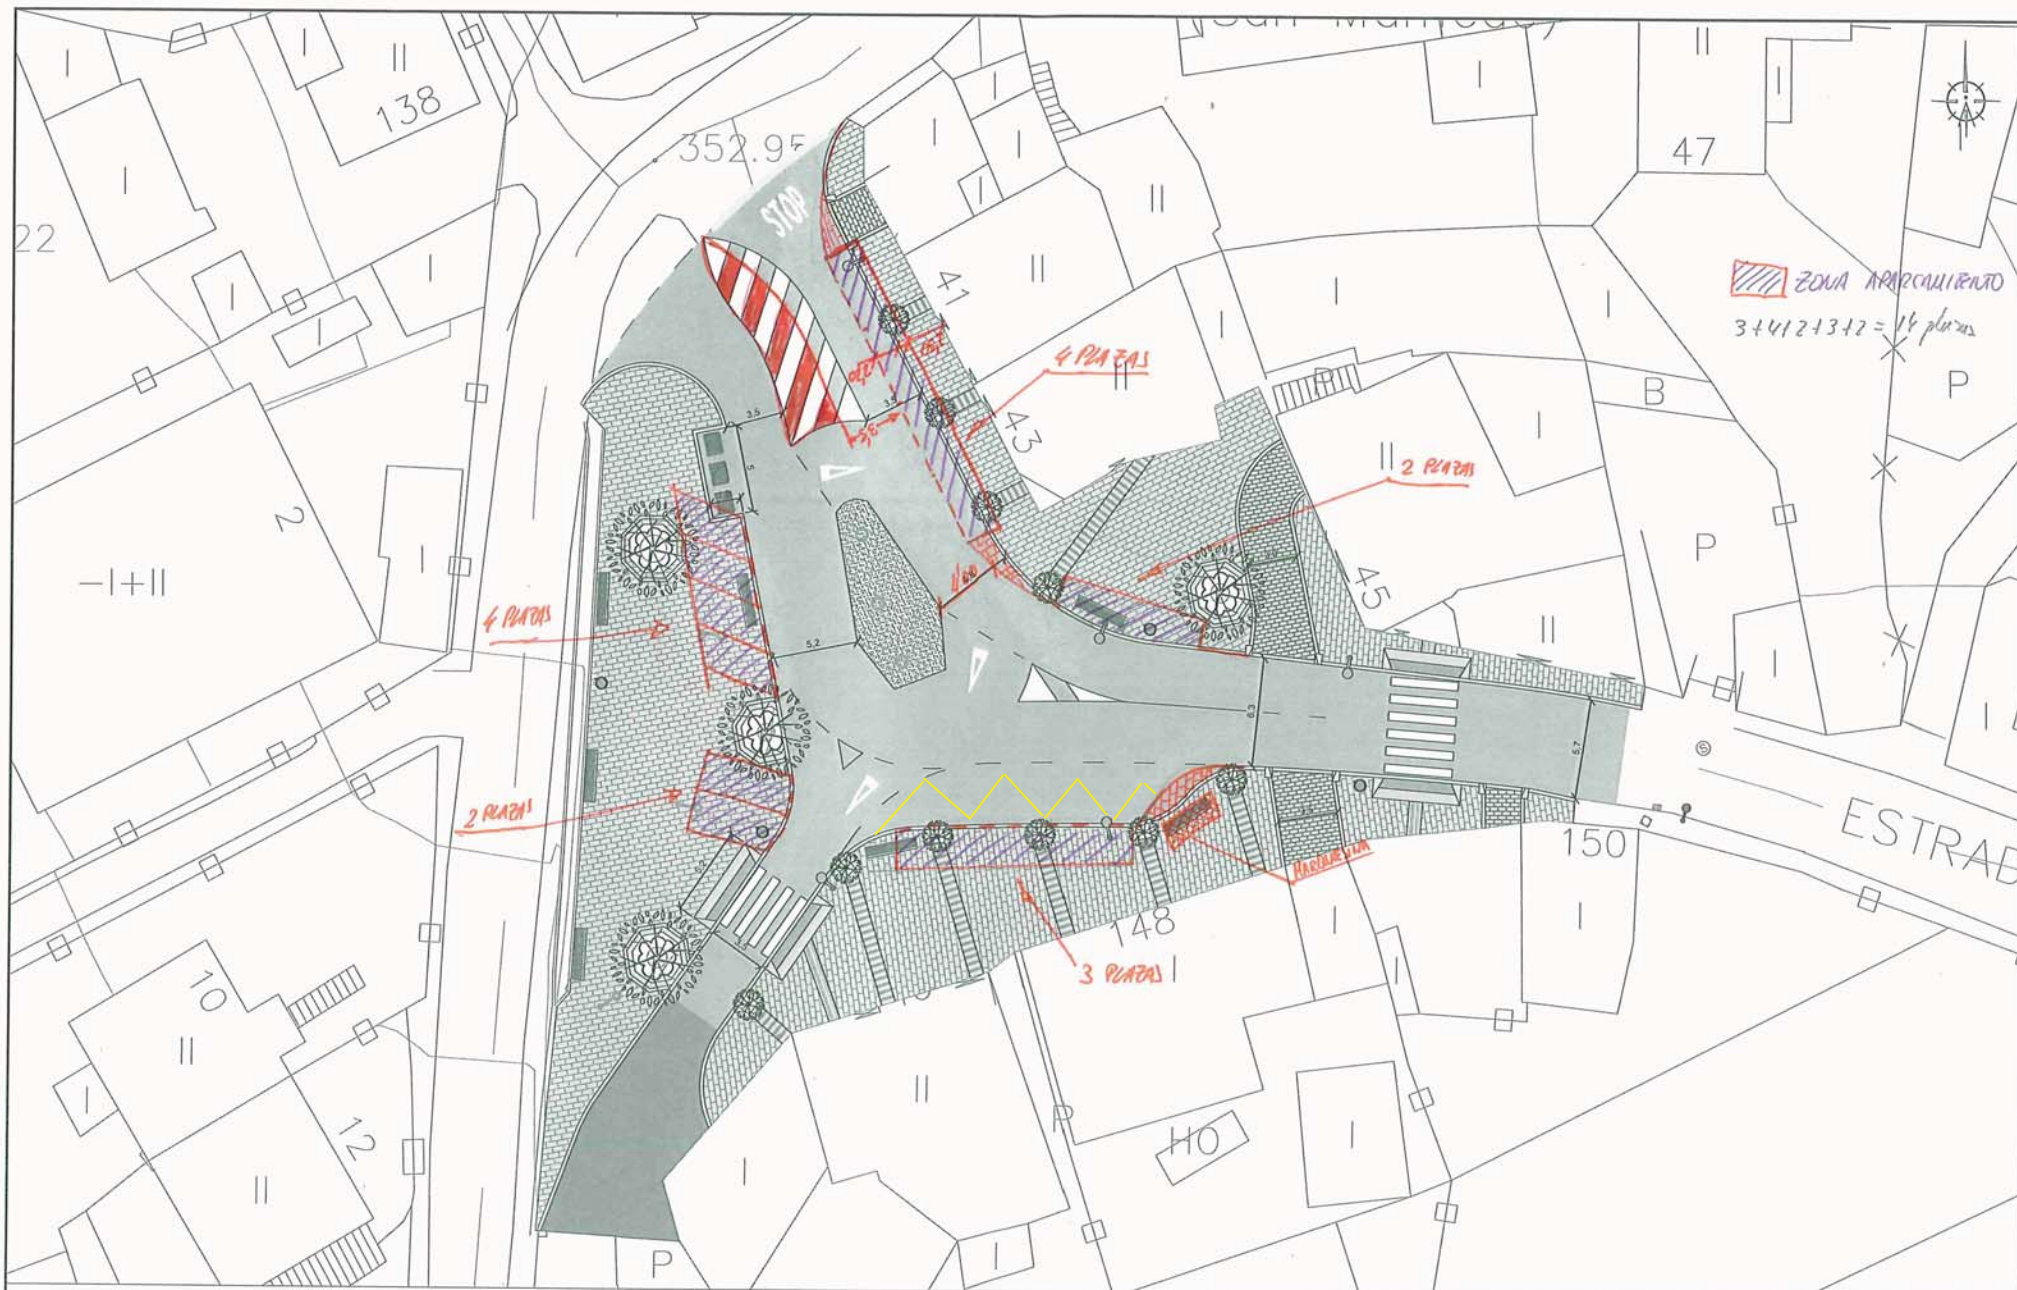

ZONA APARCAMIENTO

3+4+12+13+17 = 14 plazas

ESTRADA

LEYENDA

- ADOQUÍN GRANITO BLANCO MERA 14x14x12CM
- LOSA GRANITO GRIS ALBA 60x40x6CM
- PAVIMENTO BITUMINOSO (EXISTENTE)
- PAVIMENTO BITUMINOSO A RENOVAR
- LOSA GRANITO ROSA PORRIÑO 80x40x6CM



VADO PEATONAL - LOSA GRANITO ROJO ALTAMIRA 30X30CM



PUNTO DE LUZ



ALCORQUE 80x80CM Y ÁRBOL



PAPELERA



BANCO



Proyecto
OBRAS DE REPARACIÓN E MANTENIMENTO DO ENTORNO
DA IGREXA DE ZAMÁNS
VIGO (PONTEVEDRA)
Noviembre 2012

CONCELLERÍA
FOMENTO
ALCALDÍA
VIGO

PLANO nº 9

PLANTA IMAGEN FINAL

ESCALA
E: 1000
0m 3m 6m

DIRECTOR DEL PROYECTO

Alvaro Crespo Casal

EQUIPO REDACTOR

María Fombrío Núñez
Ingeniera de Caminos
Colegiada nº 12.383

Roberto Fombrío Núñez
Ingeniero de Caminos
Colegiado nº 12.414

ingenia